
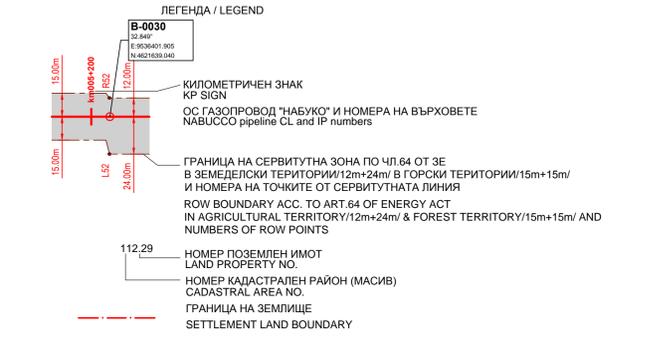
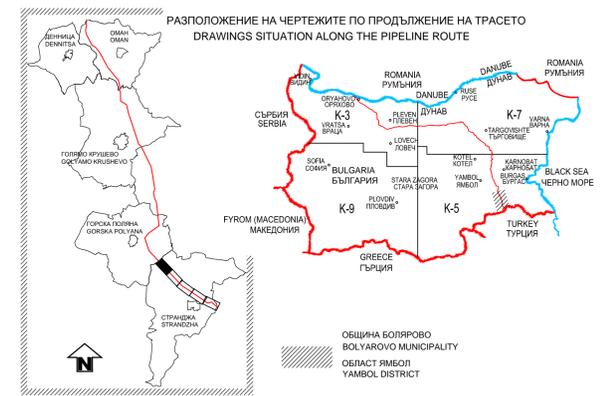


70223/BB/PL/01/04/0905/012

70223/BB/PL/01/04/0905/010

FLOW DIRECTION

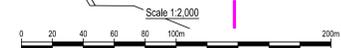

- КВС - КАРТА НА ВЪЗСТАНОВЕНАТА СОБСТВЕНОСТ  
MRP - MAP OF RESTORED PROPERTY
- ЗОНА С РЕЖИМ НА ПРЕВАНТИВНА УСТРОЙСТВЕНА ЗАЩИТА 2x200m  
ZONE WITH PREVENTED ARRANGEMENT 2x200m
- ГРАНИЦА НА СЕРВИТУТНА ЗОНА  
SERVITUDE BOUNDARY
- ПРЕСЯЧАНЕ  
CROSSING
- Ж.П. ЛИНИЯ  
RAILROAD
- ПЪТ/МАГИСТРАЛА  
ROAD/MOTORWAY
- ВОДЕН ОБЕКТ  
WATERCOURSE
- ТИПЕ  
КОМУНИКАЦИИ НА ТРЕТИ СТРАНИ - НАДЗЕМНИ  
OTHER THIRD PTY. LINE ABOVE GND. (TYPE)
- ТИПЕ  
КОМУНИКАЦИИ НА ТРЕТИ СТРАНИ - ПОДЗЕМНИ  
OTHER THIRD PTY. LINE BELOW GND. (TYPE)
- ГРАНИЦИ НА ИМОТ  
LAND PARCEL BOUNDARY

**ЗАБЕЛЕЖКИ / NOTES:**

- РЕГИСТРИТЕ С КООРДИНАТИТЕ ПО ОСТА НА ТРАСЕТО И ЧУПКИТЕ НА СЕРВИТУТНИТЕ ЗОНИ НА ГАЗОПРОВОДА И НА ЗАСЕГНАТИТЕ ИМОТИ, СА ДАДЕНИ В ПРИЛОЖЕНИЯ КЪМ ТЕХНИЧЕСКАТА ЗАПИСКА ЗА ЗЕМЛИЩЕТО
- COORDINATES REGISTERS OF THE IPS ON THE ROW BOUNDARY AND GAS PIPELINE AXIS ARE DEPICTED IN THE APPENDIX TO THE TECHNICAL NOTE FOR THE CORRESPONDING LAND OF VILLAGE/TOWN
- ПЪЛНОТО НАИМЕНОВАНИЕ НА ПЪТИЩАТА ОТ РЕПУБЛИКАНСКАТА И ОБЩИНСКА ПЪТНИ МРЕЖИ СА ДАДЕНИ В ЗАПИСКАТА ЗА ЗЕМЛИЩАТА
- THE FULL DESCRIPTION OF THE ROADS PART OF THE NATIONAL AND MUNICIPAL GRID ARE ATTACHED IN THE TECHNICAL NOTE FOR THE RESPECTIVE SETTLEMENT

Проектант: Designer:	
Възложител / Employer	Изпълнител / Local FEED Engineer

Проект:	ПОДРОБЕН УСТРОЙСТВЕН ПЛАН (ПУП) - ПАРЦЕЛАРЕН ПЛАН (ПП)
Project:	DETAILED ARRANGEMENT PLAN - PARCEL PLAN
Фаза:	ОКОНЧАТЕЛЕН ПРОЕКТ
Phase:	FINAL DESIGN
Обект:	ГАЗОПРОВОД „НАБУКО“ В УЧАСТЪКА НА ТЕРИТОРИЯТА НА Р. БЪЛГАРИЯ - ЛИНЕЙНА ЧАСТ
Object:	NABUCCO GAS PIPELINE ROUTE IN THE BULGARIAN TERRITORY - LINEAR SECTION
Част:	ГЕОДЕЗИЧЕСКА
Part:	PIPELINE / Land Ownership

Чертеж:  
ПАРЦЕЛАРЕН ПЛАН - С. СТРАНДЖА ЕКАТТЕ 69674, ЛИСТ 5/5  
ОБЩИНА БОЛЯРОВО, ОБЛАСТ ЯМБОЛ  
ГАЗОПРОВОД ОТ КМ 5+600 ДО КМ 6+856

Title:  
PARCEL PLAN - STRANDZHA, EKATTE 69674, SHEET 5/5  
BOLYAROVO MUNICIPALITY, YAMBOL DISTRICT  
GAS PIPELINE ROUTE FROM KP 5+600 TO KP 6+856

**ЗАБЕЛЕЖКИ / NOTES:**

- ГРАНИЦАТА НА ЗОНАТА С РЕЖИМ НА ПРЕВАНТИВНА УСТРОЙСТВЕНА ЗАЩИТА ПО ЧЛ.10 ОТ ЗУТ Е 2 x 200 m СИМЕТРИЧНО ОТ ОСТА НА ГАЗОПРОВОДА
- THE BOUNDARY OF THE ZONE OF PREVENTIVE DEVELOPMENT PROTECTION REGIME ACC. TO ART.10 OF SPATIAL DEVELOPMENT ACT IS 2 X 200 M SYMMETRICALLY TO CL
- РАЗМЕРИТЕ СА В МЕТРИ
- DIMENSIONS ARE IN METERS

- КООРДИНАТНА СИСТЕМА 1970 / COORDINATE SYSTEM 1970
- K-3.5.7.9 - ZONES OF BULGARIAN COORDINATE SYSTEM 1970
- ВИСОЧИННА СИСТЕМА-БАЛТИЙСКА
- HEIGHT SYSTEM-BALTIC
- ГАЗОПРОВОД НАБУКО НА ТЕРИТОРИЯТА НА БЪЛГАРИЯ
- ДИАМЕТЪР - 1422 MM (56")
- ПРОЕКТНО НАЛЯГАНЕ - 100 BARG
- NABUCCO GAS PIPELINE IN BULGARIAN TERRITORY
- ДИАМЕТЪР - 1422 MM (56")
- DESIGN PRESSURE - 100 BARG

Approved by / Съгласуване:		CLIENT	
Discipline Code	Специалност		
Name / Име	Подпис	Nabucco Gas Pipeline International GmbH	
Signature / Подпис	Дата / Дата		
Date / Дата		PROJECT	
		TITLE	
		PARCEL PLAN - STRANDZHA, EKATTE 69674, SHEET 5/5	
		BOLYAROVO MUNICIPALITY, YAMBOL DISTRICT	
		GAS PIPELINE ROUTE FROM KP 5+600 TO KP 6+856	
		FILE NAME/LOCATION:	SCALE: 1:2000 A1
		70223-BB-PL-01-04-0905-011-Rev-0-E-5600-6856.dwg	DRG No. 70223/BB/PL/01/04/0905/011
			REV. 0
			GIS Ref. No. E-5600-6856

REV	DRN	DATE	CHD	DATE	APPD	DATE	REVISION COMMENTS
0	MIN	27.03.13	NG	28.03.13	DD	29.03.13	FOR CLIENT REVIEW