
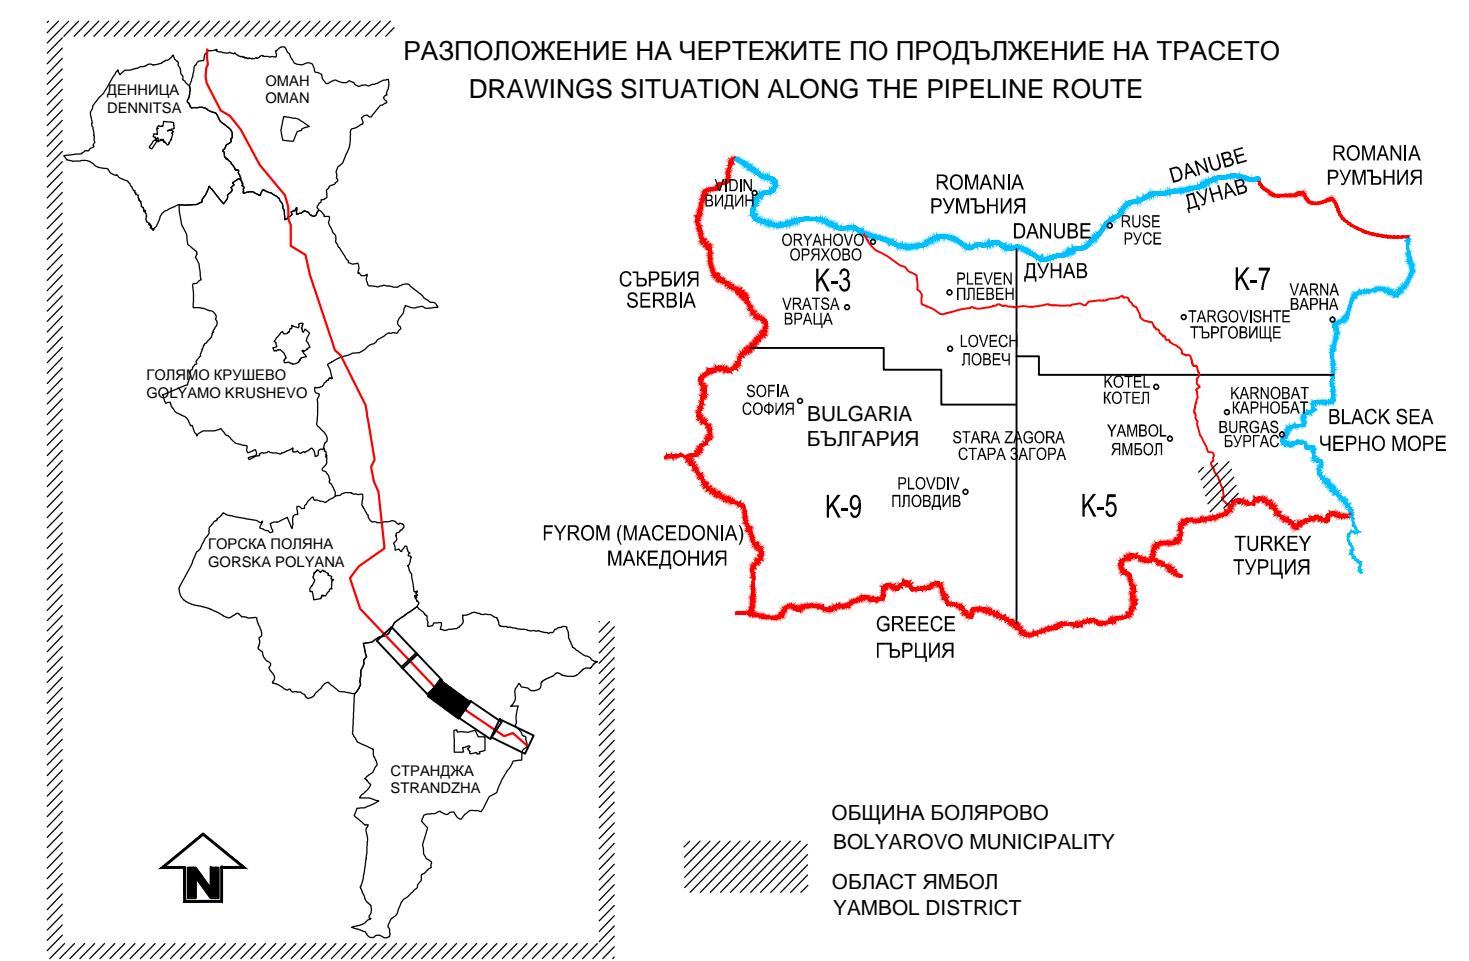


FLOW DIRECTION

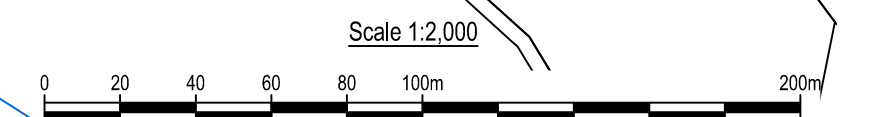

- ЛЕГЕНДА / LEGEND**
- КВС - КАРТА НА ВЪЗСТАНОВЕНАТА СОБСТВЕНОСТ**
MRP - MAP OF RESTORED PROPERTY
 - ЗОНА С РЕЖИМ НА ПРЕВАНТИВНА УСТРОЙСТВЕНА ЗАЩИТА 2x200m**
ZONE WITH PREVENTED ARRANGEMENT 2x200m
 - ГРАНИЦА НА СЕРВИТУТА**
SERVITUDE BOUNDARY
 - ПРЕСИЧАНЕ**
CROSSING
 - Ж.П. ЛИНИЯ**
RAILROAD
 - ПЪТ/МАГИСТРАЛА**
ROAD/MOTORWAY
 - ВОДЕН ОБЕКТ**
WATERCOURSE
 - ТИП**
TYPE
 - КОМУНИКАЦИИ НА ТРЕТИ СТРАНИ - НАДЗЕМНИ**
OTHER THIRD PTY. LINE ABOVE GND. (TYPE)
 - КОМУНИКАЦИИ НА ТРЕТИ СТРАНИ - ПОДЗЕМНИ**
OTHER THIRD PTY. LINE BELOW GND. (TYPE)
 - ГРАНИЦИ НА ИМОТ**
LAND PARCEL BOUNDARY
 - КИЛОМЕТРИЧЕН ЗНАК**
KP SIGN
 - ОС ГАЗОПРОВОД "НАБУКО" И НОМЕРА НА ВЪРХОВЕТЕ**
NABUCCO pipeline CL and IP numbers
 - ГРАНИЦА НА СЕРВИТУТНА ЗОНА ПО ЧЛ.64 ОТ ЗЕ В ЗЕМЕДЕЛСКИ ТЕРИТОРИИ/12m+24m/ В ГОРСКИ ТЕРИТОРИИ/15m+15m/ И НОМЕРА НА ТОЧКИТЕ ОТ СЕРВИТУТНАТА ЛИНИЯ**
ROW BOUNDARY ACC. TO ART.64 OF ENERGY ACT IN AGRICULTURAL TERRITORY/12m+24m/ & FOREST TERRITORY/15m+15m/ AND NUMBERS OF ROW POINTS
 - НОМЕР ПОЗЕМЕН ИМОТ**
LAND PROPERTY NO.
 - НОМЕР КАДАСТРАЛЕН РАЙОН (МАСИВ)**
CADASTRAL AREA NO.
 - ГРАНИЦА НА ЗЕМЛИЩЕ**
SETTLEMENT LAND BOUNDARY

- ЗБЕЛЕЖКИ / NOTES:**
- РЕГИСТРИТЕ С КООРДИНАТИТЕ ПО ОСТА НА ТРАСЕТО И НА ЧУПКИТЕ НА СЕРВИТУТНИТЕ ЗОНИ НА ГАЗОПРОВОДА И НА ЗАСЕГНАТИТЕ ИМОТИ, СА ДАДЕНИ В ПРИЛОЖЕНИЯ КЪМ ТЕХНИЧЕСКАТА ЗАПИСКА ЗА ЗЕМЛИЩЕТО
 - COORDINATES REGISTERS OF THE IPS ON THE ROW BOUNDARY AND GAS PIPELINE AXIS ARE DEPICTED IN THE APPENDIX TO THE TECHNICAL NOTE FOR THE CORRESPONDING LAND OF VILLAGE/TOWN
 - ПЪЛНОТО НАИМЕНОВАНИЕ НА ПЪТИЩАТА ОТ РЕПУБЛИКАНСКАТА И ОБЩИНСКА ПЪТНИ МРЕЖИ СА ДАДЕНИ В ЗАПИСКАТА ЗА ЗЕМЛИЩАТА
 - THE FULL DESCRIPTION OF THE ROADS PART OF THE NATIONAL AND MUNICIPAL GRID ARE ATTACHED IN THE TECHNICAL NOTE FOR THE RESPECTIVE SETTLEMENT

ЗБЕЛЕЖКИ / NOTES:

- ГРАНИЦАТА НА ЗОНАТА С РЕЖИМ НА ПРЕВАНТИВНА УСТРОЙСТВЕНА ЗАЩИТА ПО ЧЛ.10 ОТ ЗУТ Е 2 x 200 m СИМЕТРИЧНО ОТ ОСТА НА ГАЗОПРОВОДА
- THE BOUNDARY OF THE ZONE OF PREVENTIVE DEVELOPMENT PROTECTION REGIME ACC. TO ART.10 OF SPATIAL DEVELOPMENT ACT IS 2 X 200 M SYMMETRICALLY TO CL
- РАЗМЕРИТЕ СА В МЕТРИ
- DIMENSIONS ARE IN METERS
- КООРДИНАТНА СИСТЕМА 1970 / COORDINATE SYSTEM 1970
- К.З.С.7.9 - ZONES OF BULGARIAN COORDINATE SYSTEM 1970
- ВИСОЧИНА СИСТЕМА-БАЛТИЙСКА
- HEIGHT SYSTEM-BALTIC
- ГАЗОПРОВОД НАБУКО НА ТЕРИТОРИЯТА НА БЪЛГАРИЯ
- ДИАМЕТЪР - 1422 MM (56") ПРОЕКТНО НАЛЯГАНЕ - 100 BARG
- NABUCCO GAS PIPELINE IN BULGARIAN TERRITORY
- ДИАМЕТЪР - 1422 MM (56") DESIGN PRESSURE - 100 BARG

REV	DRN	DATE	CHD	DATE	APPD	DATE	REVISION COMMENTS
0	MIN	27.03.13	NG	28.03.13	DD	29.03.13	FOR CLIENT REVIEW

CLIENT

NABUCCO GAS PIPELINE
Nabucco Gas Pipeline International GmbH

CHIMCOMPLEKT
ENGINEERING COMPANY

FILE NAME/LOCATION: 70223-BB-PL-01-04-0905-009-Rev-0-E-2800-4200.dwg

SCALE: 1:2000 A1

PROJECT

NABUCCO GAS PIPELINE PROJECT

TITLE

PARCEL PLAN - STRANDZHA, EKATTE 69674, SHEET 3/5
BOLYAROVO MUNICIPALITY, YAMBOL DISTRICT
GAS PIPELINE ROUTE FROM KP 2+800 TO KP 4+200

DRG No. 70223/BB/PL/01/04/0905/009 | REV. 0

GIS Ref No. E-2800-4200

Проектант: Designer:	Възложител / Employer NABUCCO GAS PIPELINE Nabucco Gas Pipeline International GmbH		Изпълнител / Local FEED Engineer CHIMCOMPLEKT ИНЖЕНЕРИНГ АД	
Проект: Project:	ПОДРОБЕН УСТРОЙСТВЕН ПЛАН (ПУП) - ПАРЦЕЛАРЕН ПЛАН (ПП) DETAILED ARRANGEMENT PLAN - PARCEL PLAN			
Фаза: Phase:	ОКОНЧАТЕЛЕН ПРОЕКТ FINAL DESIGN			
Обект: Object:	ГАЗОПРОВОД "НАБУКО" В УЧАСТЪКА НА ТЕРИТОРИЯТА НА Р. БЪЛГАРИЯ - ЛИНЕЙНА ЧАСТ NABUCCO GAS PIPELINE ROUTE IN THE BULGARIAN TERRITORY - LINEAR SECTION			
Част: Part:	ГЕОДЕЗИЧЕСКА ПИПЕЛИНА / Land Ownership			
Чертък: Title:	ПАРЦЕЛАРЕН ПЛАН - С. СТРАНДЖА ЕКАТТЕ 69674, ЛИСТ 3/5 ОБЩИНА БОЛЯРОВО, ОБЛАСТ ЯМБОЛ ГАЗОПРОВОД ОТ КМ 2+800 ДО КМ 4+200			
длъжност	име	дата	подпис	Док. No
гл.проектант	инж.Д.Дончев			70223/BB/PL/01/04/0905/009
р-л.напр.	арх.Ел.Тоскова			
гл.инж.	инж.М.Бояджиев			
КТК	инж.Н.Генова			
проектант	инж.Н.Данов			900-
проектант	инж.Мл.Николов			268/2013
				9/101
				03.2013
				1:2 000
				A1