


70223/BB/PL/01/04/0905/024

70223/BB/PL/01/04/0905/022

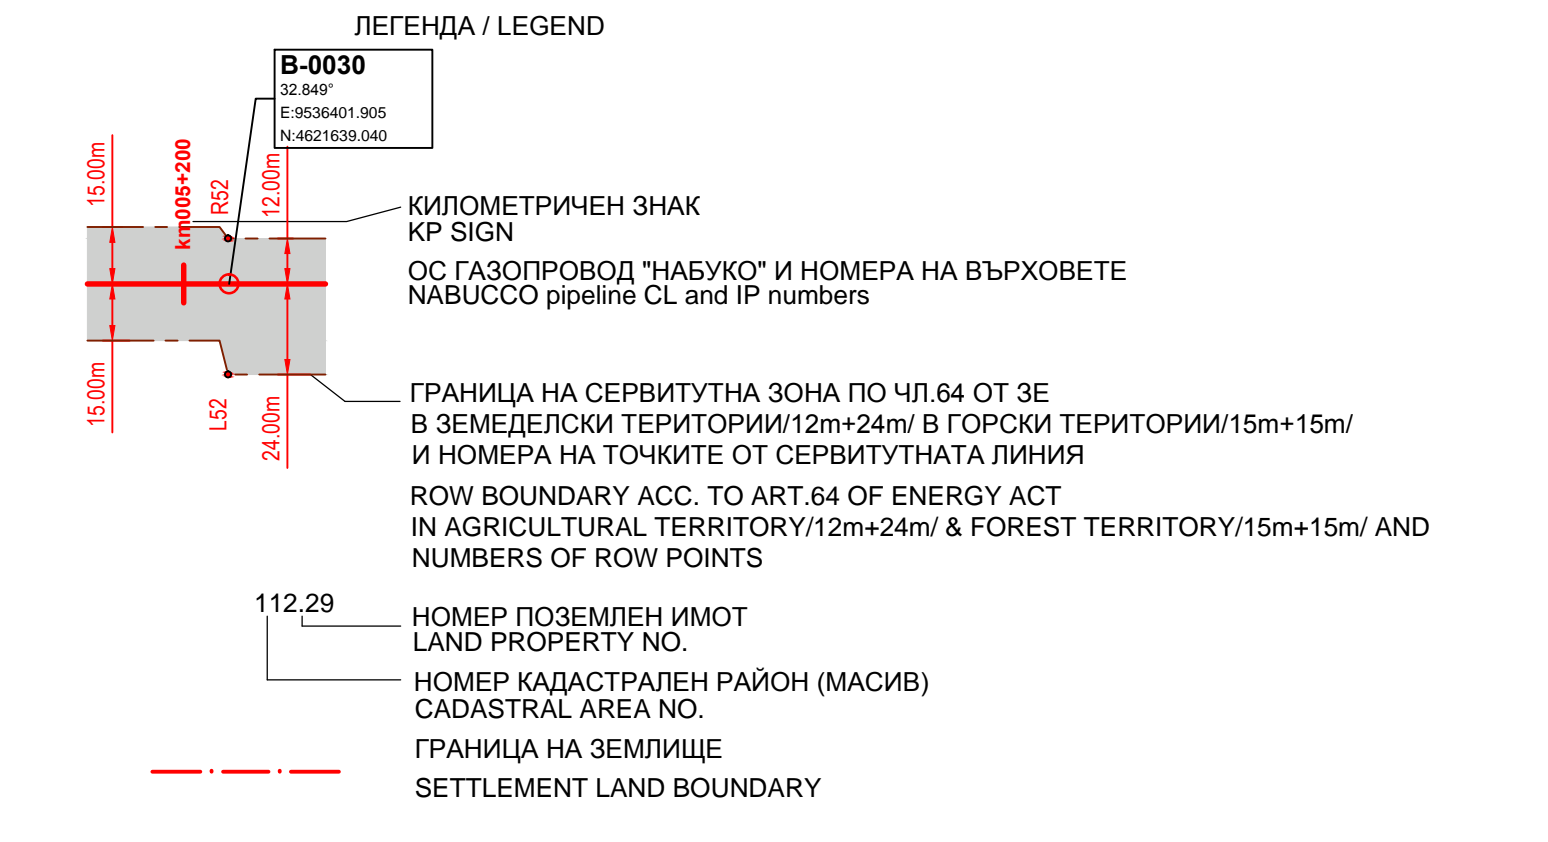

- КВС - КАРТА НА ВЪЗСТАНОВЕНАТА СОБСТВЕНОСТ**
MRP - MAP OF RESTORED PROPERTY
- ЗОНА С РЕЖИМ НА ПРЕВАНТИВНА УСТРОЙСТВЕНА ЗАЩИТА 2x200m
 - ЗОНА WITH PREVENTED ARRANGEMENT 2x200m
 - ГРАНИЦА НА СЕРВИТУТА
 - SERVITUDE BOUNDARY
 - ПРЕСИЧАНЕ
 - CROSSING
 - Ж.П. ЛИНИЯ
 - RAILROAD
 - ПЪТ/МАГИСТРАЛА
 - ROAD/MOTORWAY
 - ВОДЕН ОБЕКТ
 - WATERCOURSE
 - TYPE
 - КОМУНИКАЦИИ НА ТРЕТИ СТРАНИ - НАДЗЕМНИ
 - OTHER THIRD PTY. LINE ABOVE GND. (TYPE)
 - TYPE
 - КОМУНИКАЦИИ НА ТРЕТИ СТРАНИ - ПОДЗЕМНИ
 - OTHER THIRD PTY. LINE BELOW GND. (TYPE)
 - ГРАНИЦИ НА ИМОТ
 - LAND PARCEL BOUNDARY
 - КРАНОВ ВЪЗЕЛ (КВ)
 - BLOCK VALVE STANTION (BVS)

ЗАБЕЛЕЖКИ / NOTES:

- РЕГИСТРИТЕ С КООРДИНАТИТЕ ПО ОСТА НА ТРАСЕТО И НА ЧУПКИТЕ НА СЕРВИТУТНИТЕ ЗОНИ НА ГАЗОПРОВОДА И НА ЗАСЕГНАТИТЕ ИМОТИ, СА ДАДЕНИ В ПРИЛОЖЕНИЯ КЪМ ТЕХНИЧЕСКАТА ЗАПИСКА ЗА ЗЕМЛИЩЕТО
- COORDINATES REGISTERS OF THE IPS ON THE ROW BOUNDARY AND GAS PIPELINE AXIS ARE DEPICTED IN THE APPENDIX TO THE TECHNICAL NOTE FOR THE CORRESPONDING LAND OF VILLAGE/TOWN
- ПЪЛНОТО НАИМЕНОВАНИЕ НА ПЪТИЩАТА ОТ РЕПУБЛИКАНСКАТА И ОБЩИНСКА ПЪТНИ РЕЖИМИ СА ДАДЕНИ В ЗАПИСКАТА ЗА ЗЕМЛИЩАТА
- THE FULL DESCRIPTION OF THE ROADS PART OF THE NATIONAL AND MUNICIPAL GRID ARE ATTACHED IN THE TECHNICAL NOTE FOR THE RESPECTIVE SETTLEMENT

ЗАБЕЛЕЖКИ / NOTES:

- ГРАНИЦАТА НА ЗОНАТА С РЕЖИМ НА ПРЕВАНТИВНА УСТРОЙСТВЕНА ЗАЩИТА ПО ЧЛ.10 ОТ ЗУТ Е 2 x 200 m СИМЕТРИЧНО ОТ ОСТА НА ГАЗОПРОВОДА
- THE BOUNDARY OF THE ZONE OF PREVENTIVE DEVELOPMENT PROTECTION REGIME ACC. TO ART.10 OF SPATIAL DEVELOPMENT ACT IS 2 X 200 M SYMMETRICALLY TO CL
- РАЗМЕРИТЕ СА В МЕТРИ
- DIMENSIONS ARE IN METERS
- КООРДИНАТНА СИСТЕМА 1970 / COORDINATE SYSTEM 1970
- K-3.5.7.9 - ZONES OF BULGARIAN COORDINATE SYSTEM 1970
- ВИСОЧИНА СИСТЕМА-БАЛТИЙСКА
- HEIGHT SYSTEM-BALTIC
- ГАЗОПРОВОД НАБУКО НА ТЕРИТОРИЯТА НА БЪЛГАРИЯ
- ДИАМЕТЪР - 1422 MM (56") ПРОЕКТНО НАЛЯГАНЕ - 100 BARG
- NABUCCO GAS PIPELINE IN BULGARIAN TERRITORY
- DIAMETER - 1422 MM (56") DESIGN PRESSURE - 100 BARG

REV	DRN	DATE	CHD	DATE	APPD	DATE	REVISION COMMENTS
0	MIN	27.03.13	NG	28.03.13	DD	29.03.13	FOR CLIENT REVIEW

CLIENT: **NABUCCO GAS PIPELINE**
Nabucco Gas Pipeline International GmbH

CHIMCOMPLEX
ENGINEERING COMPANY

PROJECT: **NABUCCO GAS PIPELINE PROJECT**

TITLE: PARCEL PLAN - OMAN, EKATTE 53504, SHEET 3/6
BOLYAROVO MUNICIPALITY, YAMBOL DISTRICT
GAS PIPELINE ROUTE FROM KP 27+139 TO KP 28+539

DRG No. **70223/BB/PL/01/04/0900/023** REV. **0**

SCALE: **1:2000** A1

FILE NAME/LOCATION: 70223-BB-PL-01-04-0905-023-Rev-0-E-27139-28539.dwg

DATE: 20.12.12

Проектант / Designer: **BUCCO**
Nabucco Gas Pipeline International GmbH

Изпълнител / Local FEED Engineer: **ХИМКОМПЛЕКТ**
ИНЖЕНЕРИНГ АД

Проект: **ПОДРОБЕН УСТРОЙСТВЕН ПЛАН (ПУП) - ПАРЦЕЛАРЕН ПЛАН (ПП)**
Project: **DETAILED ARRANGEMENT PLAN - PARCEL PLAN**

Фаза: **ОКОНЧАТЕЛЕН ПРОЕКТ**
Phase: **FINAL DESIGN**

Обект: **ГАЗОПРОВОД „НАБУКО“ В УЧАСТЪКА НА ТЕРИТОРИЯТА НА Р. БЪЛГАРИЯ - ЛИНЕЙНА ЧАСТ**
Object: **NABUCCO GAS PIPELINE ROUTE IN THE BULGARIAN TERRITORY - LINEAR SECTION**

Част: **ГЕОДЕЗИЧЕСКА**
Part: **PIPELINE / Land Ownership**

Чертеж: **ПАРЦЕЛАРЕН ПЛАН - С. ОМАН ЕКАТТЕ 53504, ЛИСТ 3/6**
Title: **PARCEL PLAN - OMAN, EKATTE 53504, SHEET 3/6**

Община Болярово, Област Ямбол
BOLYAROVO MUNICIPALITY, YAMBOL DISTRICT

ГАЗОПРОВОД ОТ КМ 27+139 ДО КМ 28+539
GAS PIPELINE ROUTE FROM KP 27+139 TO KP 28+539

Длъжност	Име	Дата	Подпис	Док. No	Ревизия
ГЛ.ПРОЕКТАНТ	инж.Д.Дончев			70223/BB/PL/01/04/0900/023	0
р-л на пр.	арх.Ел.Тоскова				
ГЛ. ИНЖ.	инж.М.Бояджиев				
КТК	инж.Н.Генова				
ПРОЕКТАНТ	инж.Н.Данов				
ПРОЕКТАНТ	инж.Мл.Николов				

ШЕДЪР. КОД: 900-03.2013

МАЩАБ: 1:2.000

Чертено/Чертежен: 23/101

ИВ. No: 282/2013

REV. **0**