DRG. No 70223/BB/PL/01/04/0905/021 | REV. 0

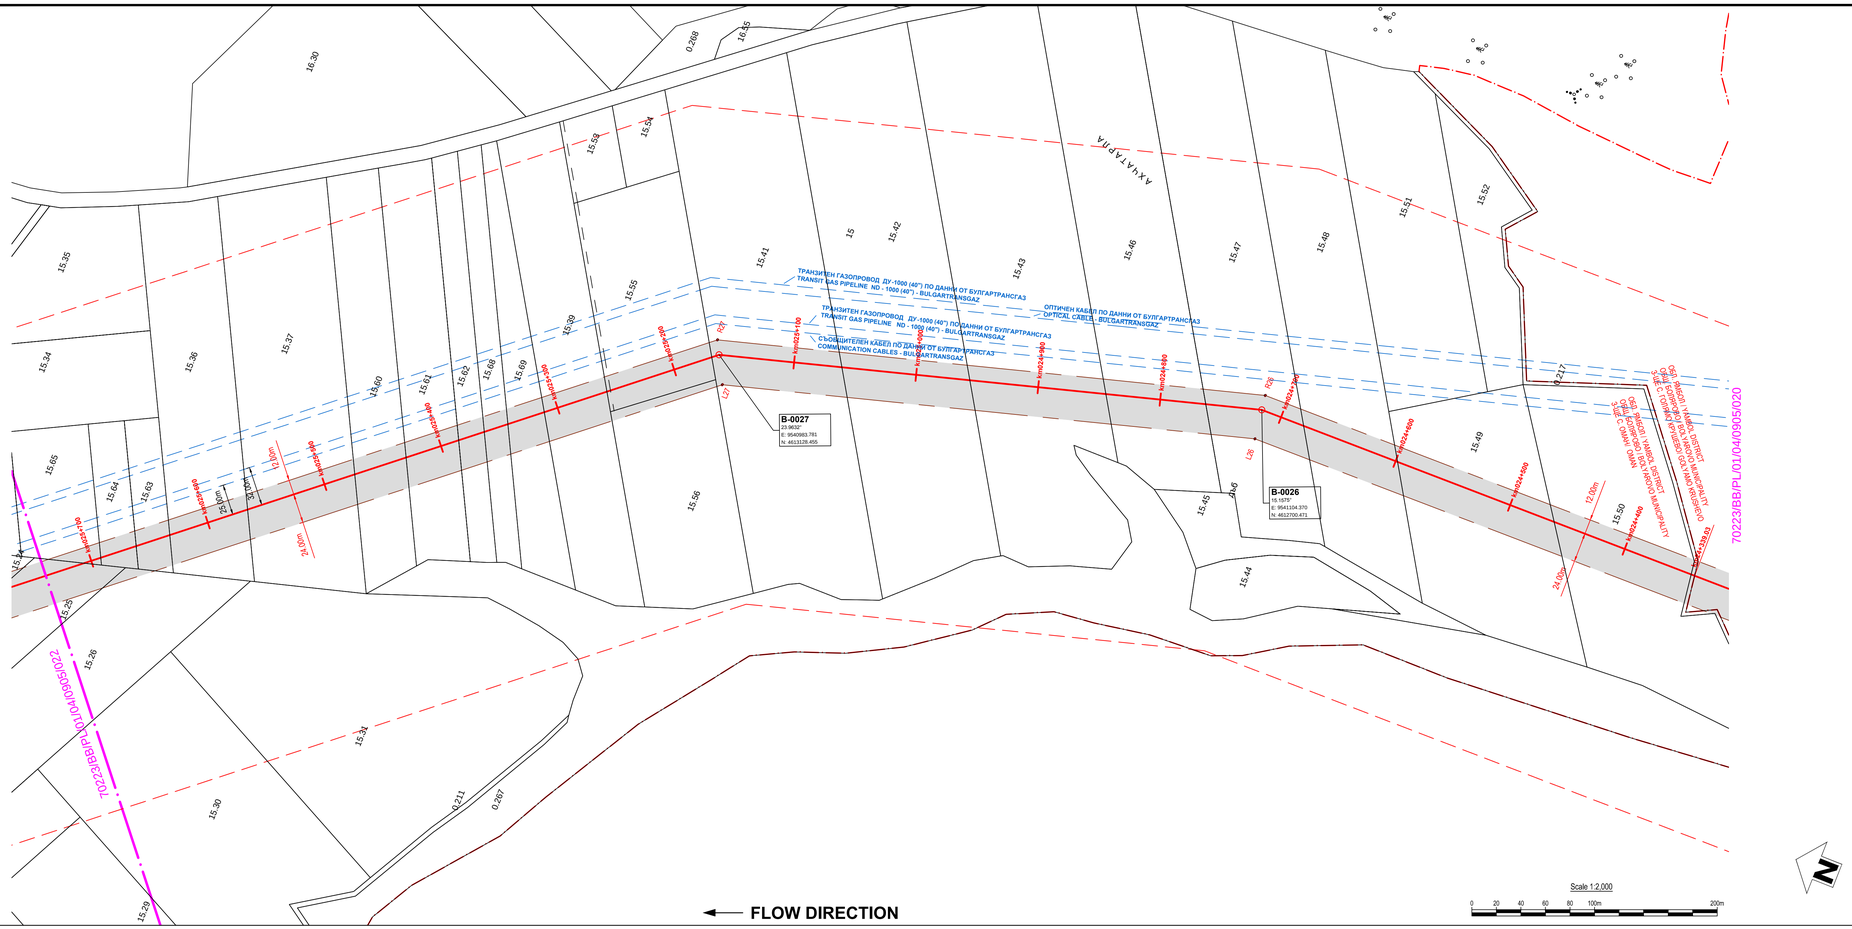
ТРАНЗИТЕН ГАЗОПРОВОД ДУ-1000 (40") ПО ДАННИ ОТ БУЛГАРТРАНСГАЗ
TRANSIT GAS PIPELINE ND - 1000 (40") - BULGARTRANSGAZ
ОПТИЧЕН КАБЕЛ ПО ДАННИ ОТ БУЛГАРТРАНСГАЗ
OPTICAL CABLES - BULGARTRANSGAZ
СЪОБЩИТЕЛЕН КАБЕЛ ПО ДАННИ ОТ БУЛГАРТРАНСГАЗ
COMMUNICATION CABLES - BULGARTRANSGAZ
B-0027
23.9632°
E: 9540983.781
N: 4613128.455
B-0026
15.1575°
E: 9541104.370
N: 4612700.471
km024+000
km024+500
km025+000
km025+500
km026+000
12.00m
24.00m
30.00m
70223/BB/PL/01/04/0905/020
70223/BB/PL/01/04/0905/022
